


PIANTA PIANO TERRA (progetto)

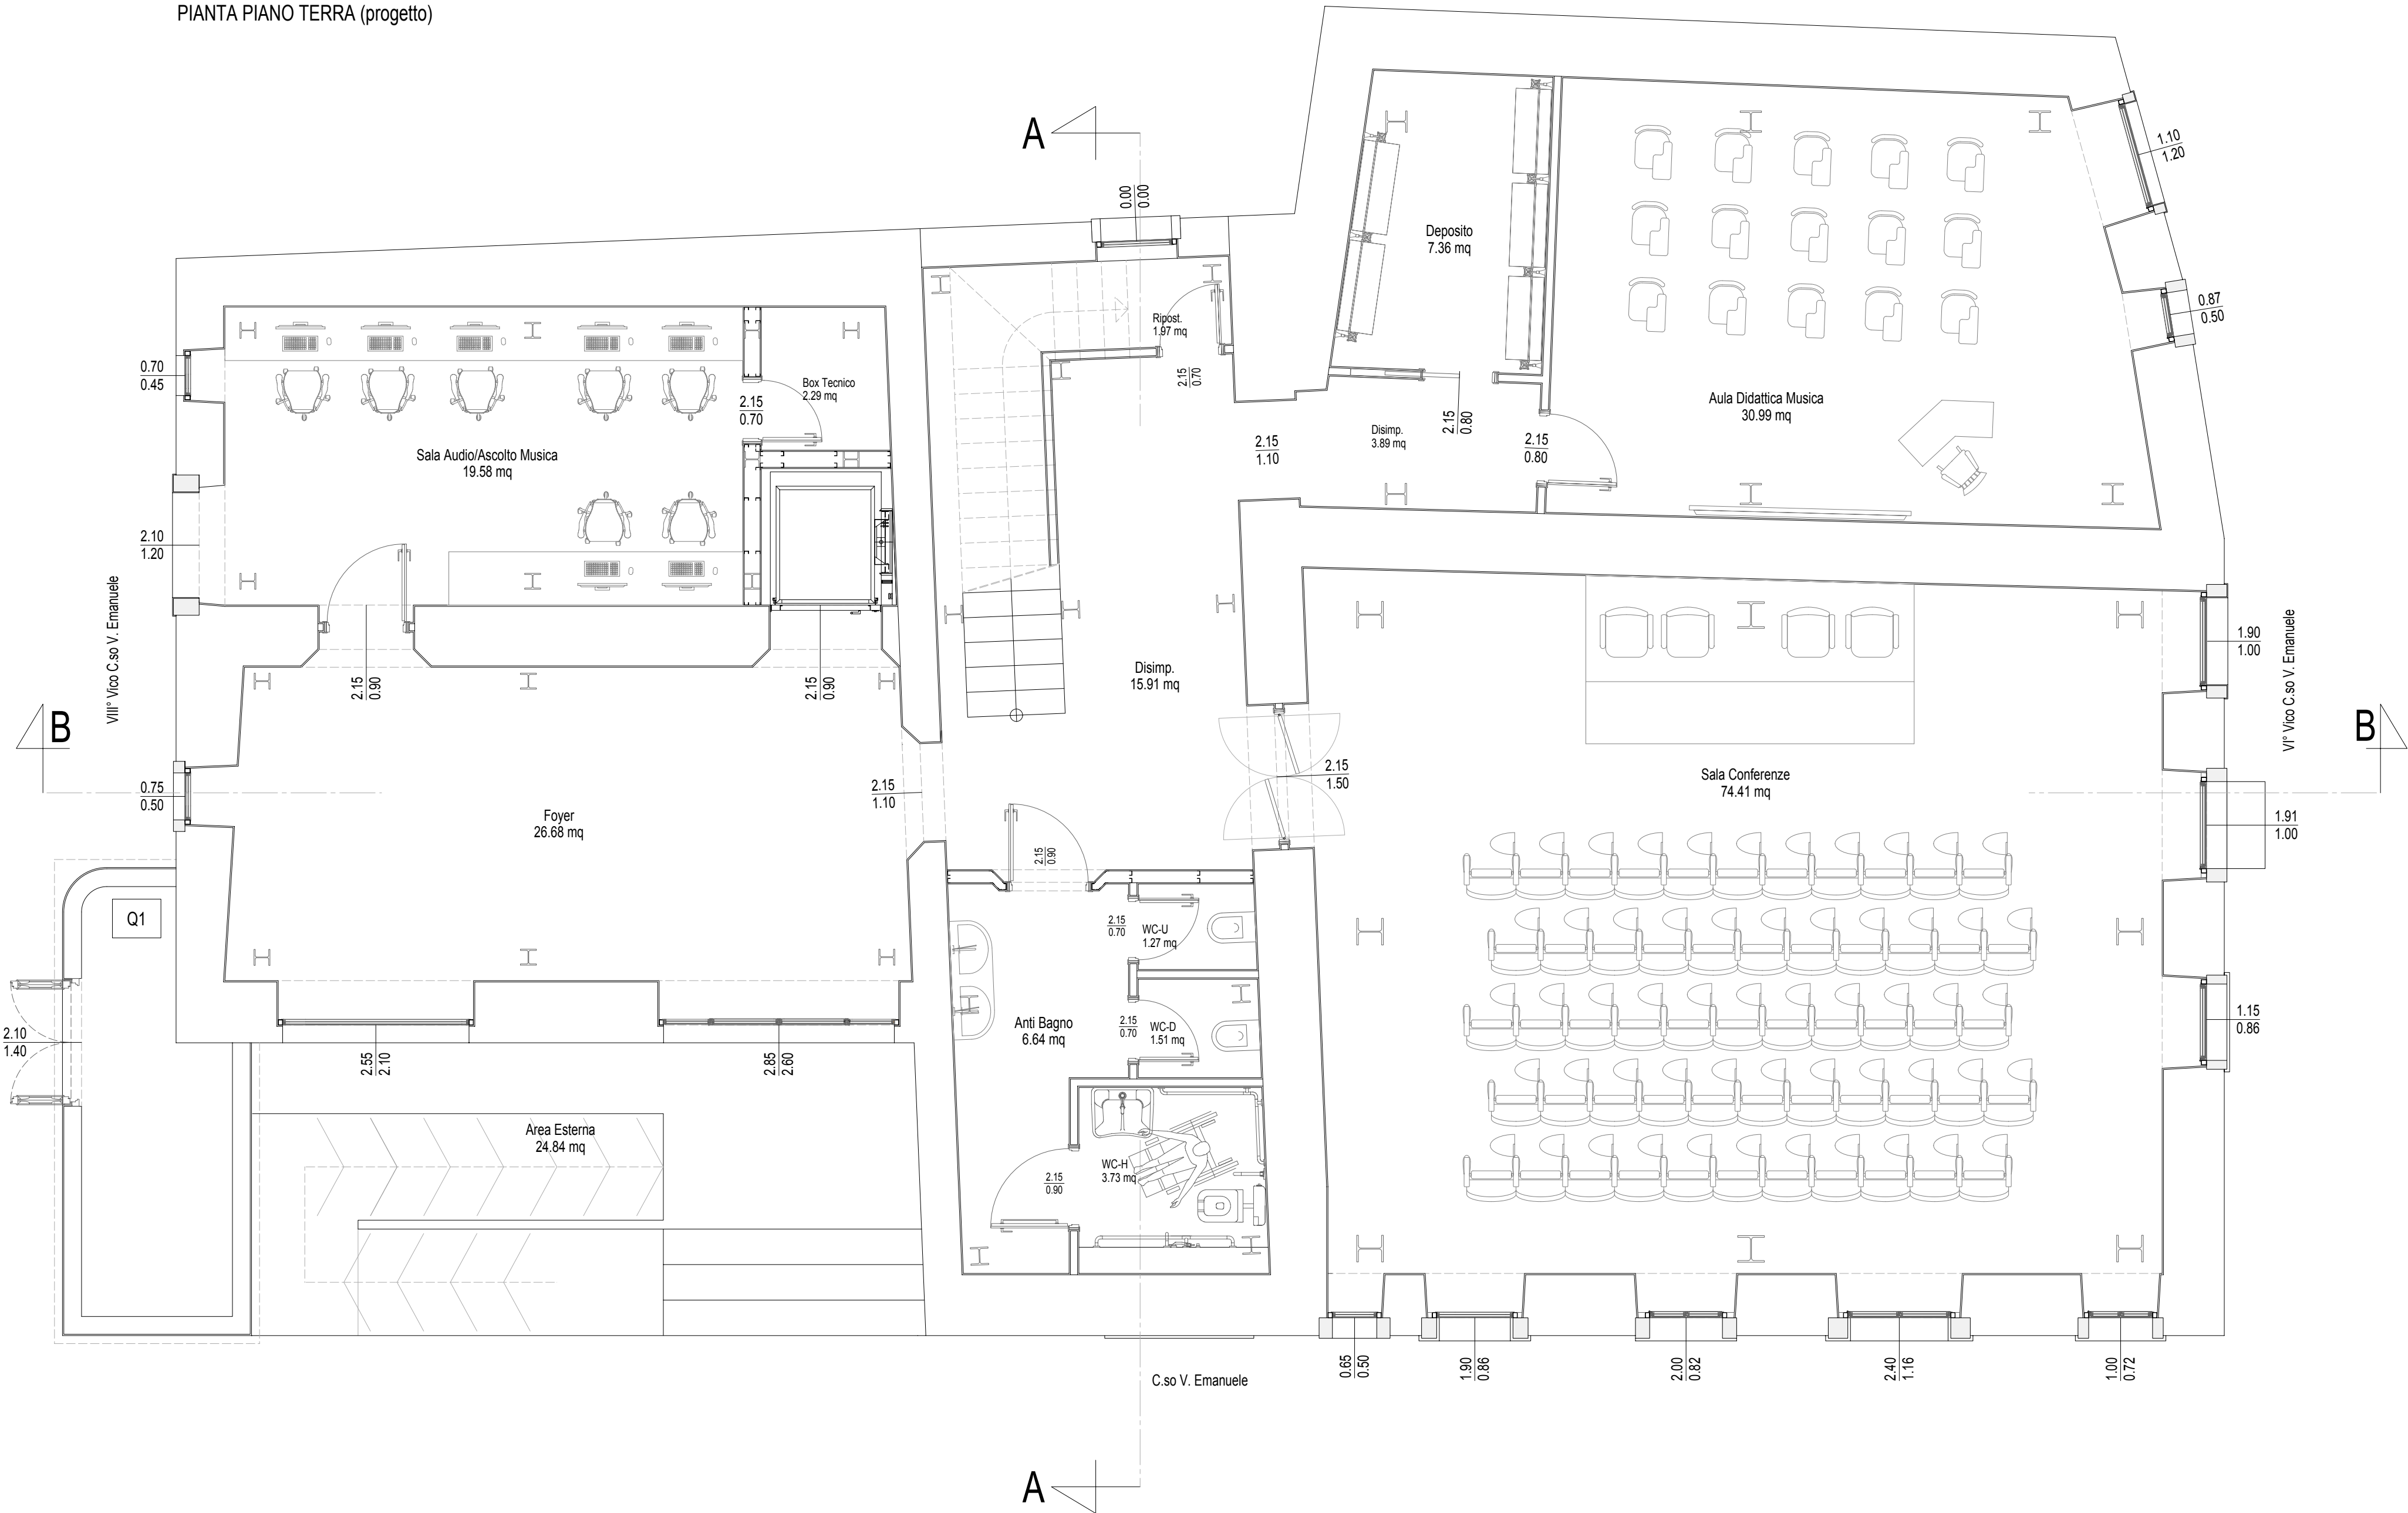



PROGRAMMA DI SVILUPPO RURALE 2007 - 2013
Interventi cofinanziati dal Fears
BANDO DI ATTUAZIONE DELLA MISURA 322
" Sviluppo e rinnovamento dei villaggi"






COMUNE DI CASTELFRANCO IN MISCANO

PROVINCIA DI BENEVENTO

"BORGHI CASTELFRANCO - CITTA' NELLA MUSICA"

Recupero e Rivitalizzazione del Borgo - Centro Storico di Castelfranco in Miscano

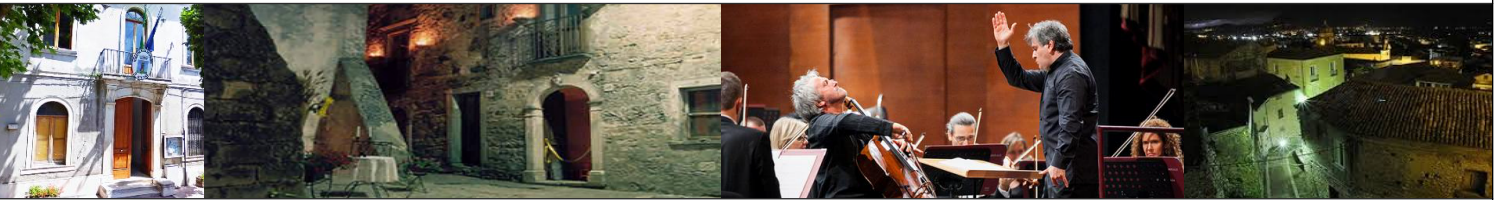

PROGETTO ESECUTIVO

Intervento: RECUPERO FABBRICATO IN CORSO VITTORIO EMANUELE	TAV. 1.1
Elaborato : Pianta Piano Terra Arredata (progetto)	scala 1:50
IL R.U.P. (Arch.J. Fioravante Di Donato)	PROGETTISTI Raggruppamento Temporaneo "Piteo-Giusti-D'Amico-Esposito" Piazza Mercato ,37 -82029 San Marco dei Cavoti (Bn) Arch . Serafino Piteo (capogruppo) Ing. Giovanni Giusti
Edizione del	Ing. Luigi D'Amico
Elaborazione.....	Arch. Pietro Esposito
Controllo e Approvazione.....	