


PIANTA PIANO TERRA (progetto)

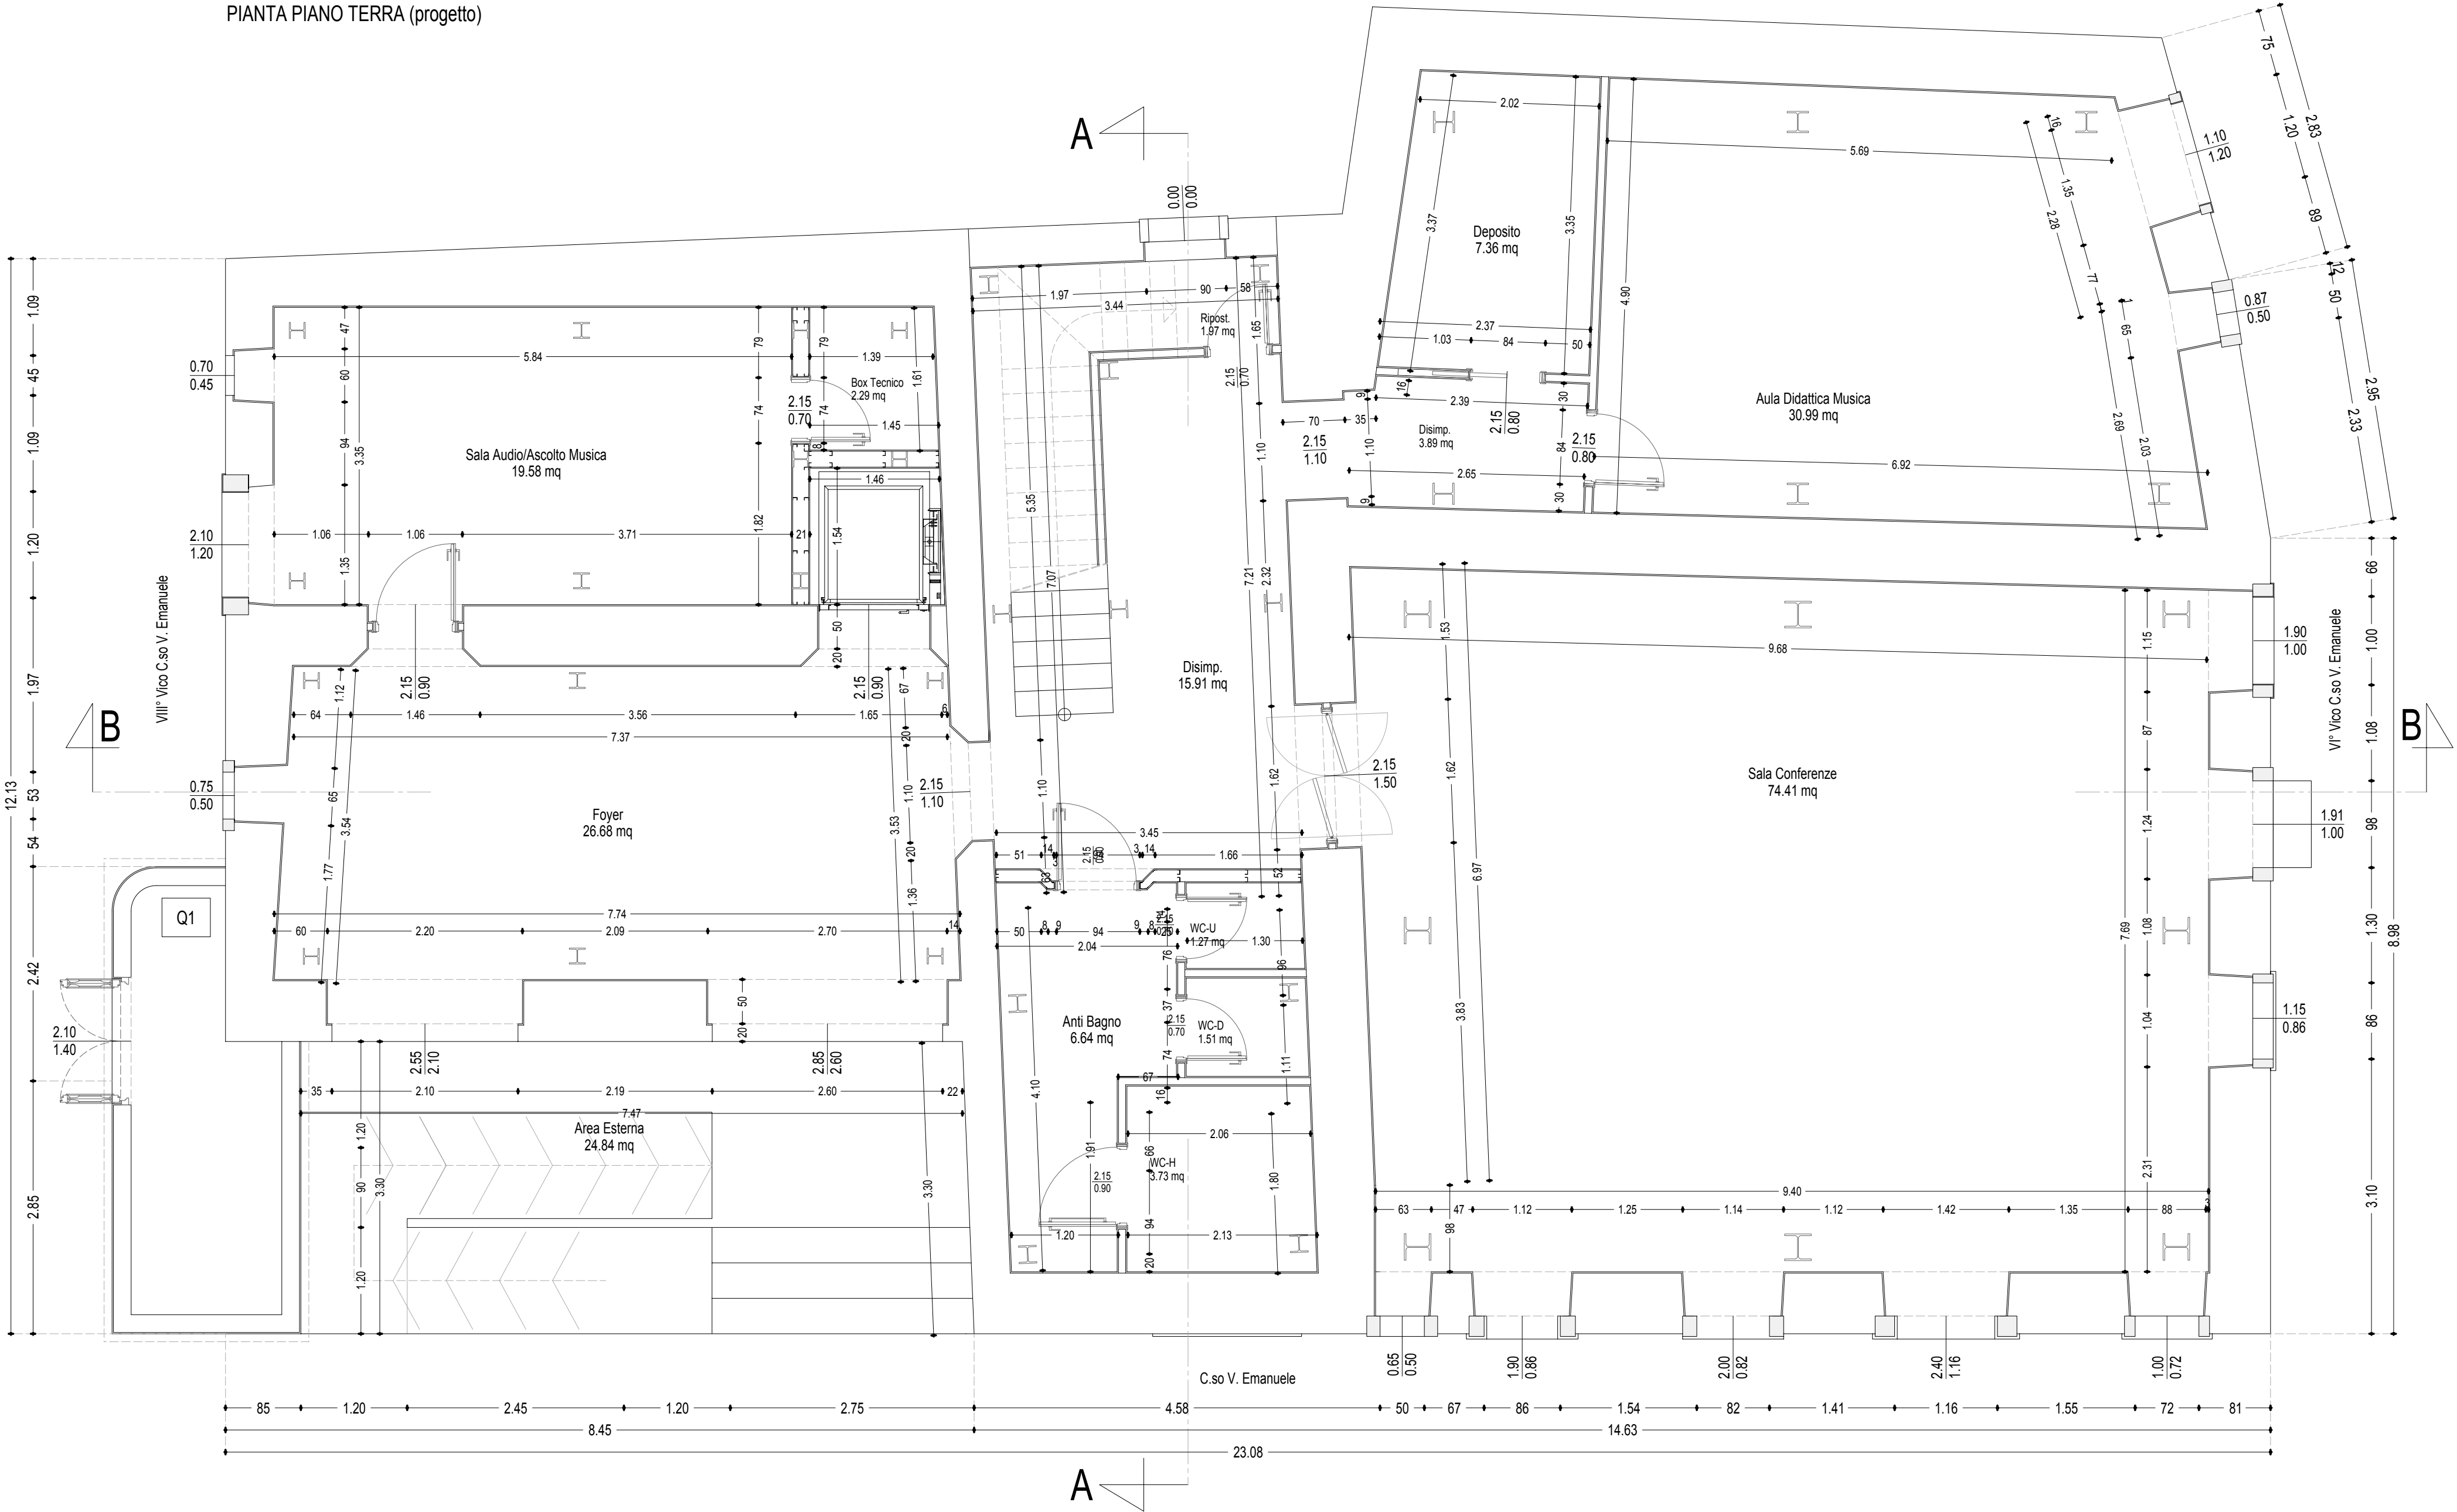



PROGRAMMA DI SVILUPPO RURALE 2007 - 2013
Interventi cofinanziati dal Fears
BANDO DI ATTUAZIONE DELLA MISURA 322
" Sviluppo e rinnovamento dei villaggi"





COMUNE DI CASTELFRANCO IN MISCANO

PROVINCIA DI BENEVENTO

"BORGHI CASTELFRANCO - CITTA' NELLA MUSICA"

Recupero e Rivitalizzazione del Borgo - Centro Storico di Castelfranco in Miscano



PROGETTO ESECUTIVO

Intervento: RECUPERO FABBRICATO IN CORSO VITTORIO EMANUELE

Elaborato : Pianta Piano Terra Quotata (progetto)

IL R.U.P.
(Arch.J. Fioravante Di Donato)

PROGETTISTI
Raggruppamento Temporaneo "Piteo-Giusti-D'Amico-Esposito"
Piazza Mercato ,37 -82029 San Marco dei Cavoti (Bn)

Arch . Serafino Piteo
(capogruppo)

Ing. Giovanni Giusti

Ing. Luigi D'Amico

Arch. Pietro Esposito

Edizione del

Elaborazione.....

Controllo e Approvazione.....

TAV.
1.1a

scala 1:50