


PIANTA PIANO PRIMO (progetto)

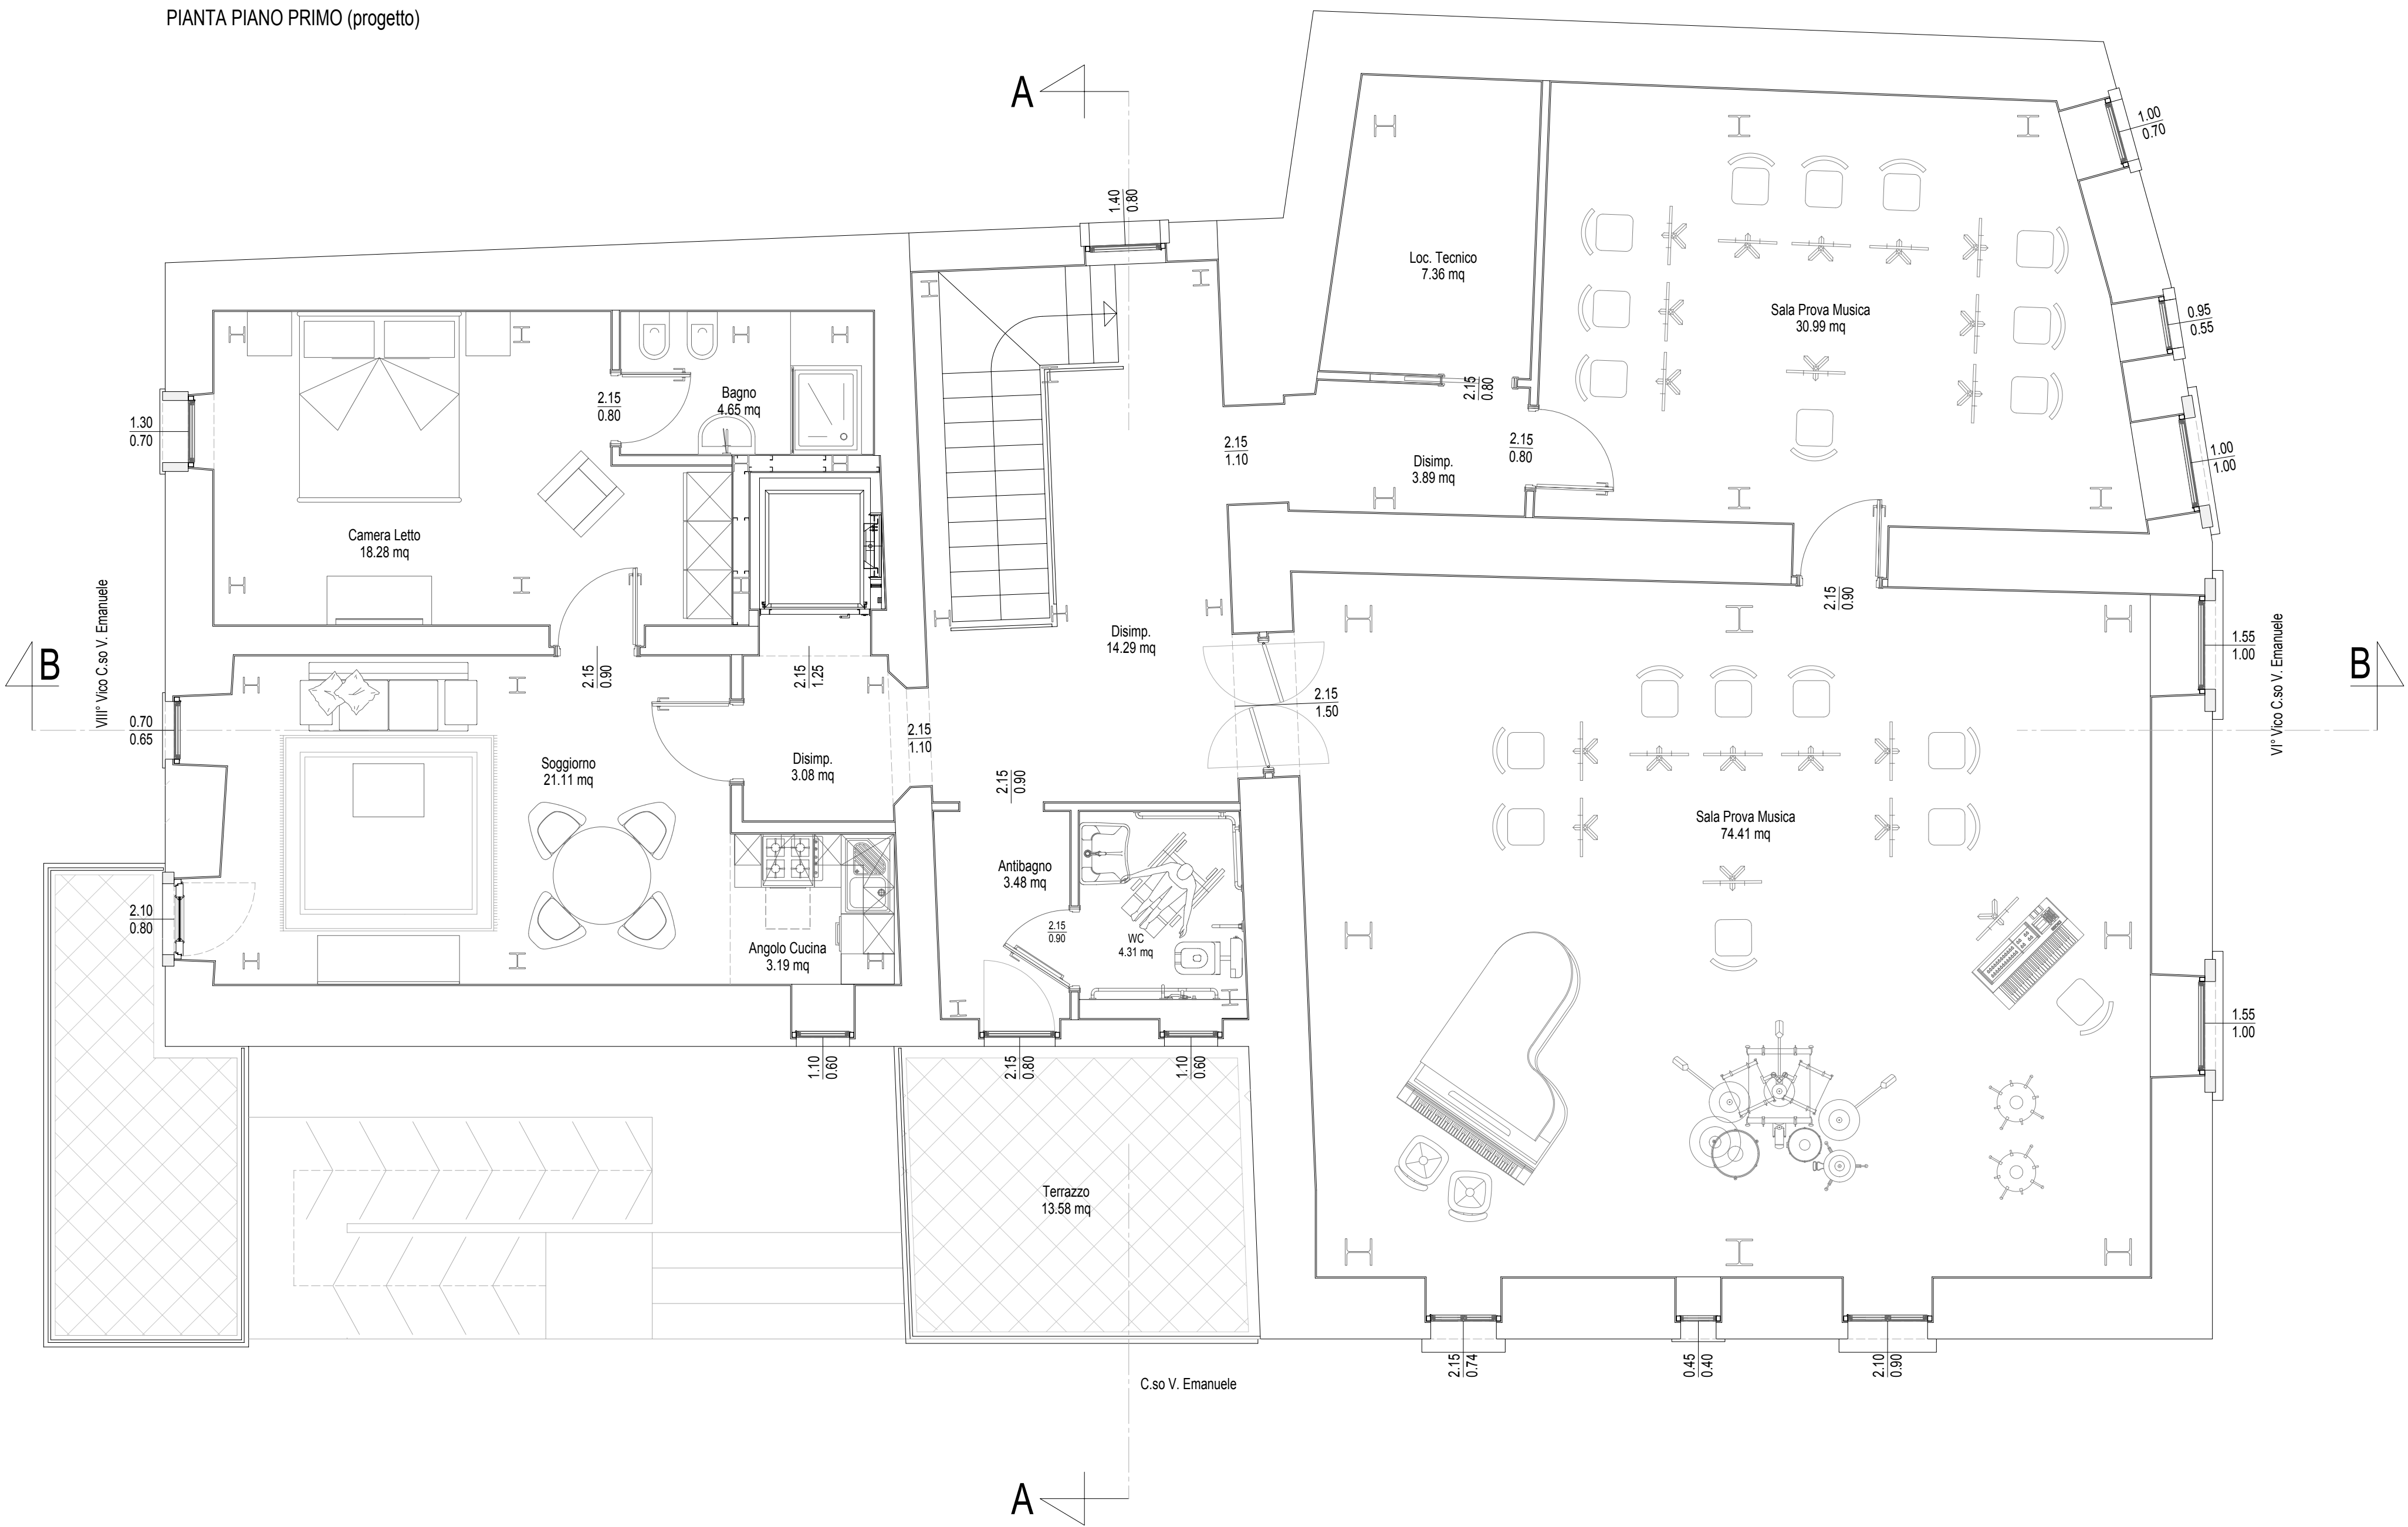




PROGRAMMA DI SVILUPPO RURALE 2007 - 2013  
Interventi cofinanziati dal Fears  
BANDO DI ATTUAZIONE DELLA MISURA 322  
" Sviluppo e rinnovamento dei villaggi"





**COMUNE DI CASTELFRANCO IN MISCANO**  
PROVINCIA DI BENEVENTO  
"BORGO CASTELFRANCO - CITTA' NELLA MUSICA"  
Recupero e Rivitalizzazione del Borgo - Centro Storico di Castelfranco in Miscano

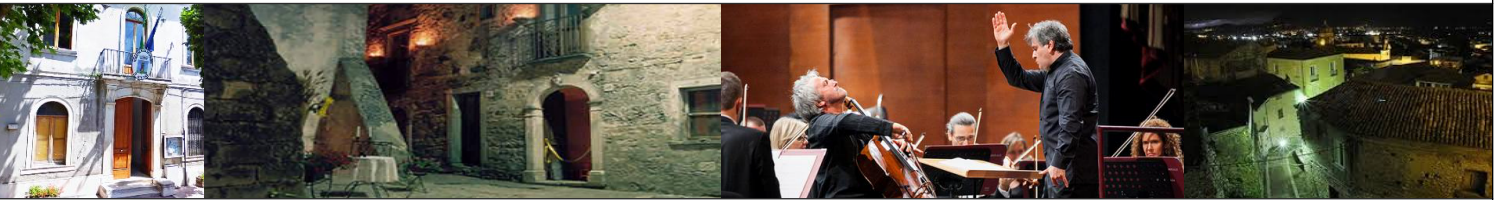

PROGETTO ESECUTIVO

Intervento: RECUPERO FABBRICATO IN CORSO VITTORIO EMANUELE

Elaborato : Pianta Piano Primo Arredata (progetto)

IL R.U.P.  
( Arch.J. Fioravante Di Donato )

PROGETTISTI

Raggruppamento Temporaneo "Piteo-Giusti-D'Amico-Esposito"  
Piazza Mercato ,37 -82029 San Marco dei Cavoti (Bn)

Arch . Serafino Piteo  
(capogruppo)

Ing. Giovanni Giusti

Ing. Luigi D'Amico

Arch. Pietro Esposito

Edizione del .....

Elaborazione.....

Controllo e Approvazione.....

TAV.  
1.2

scala 1:50