


PIANTA PIANO PRIMO (progetto)

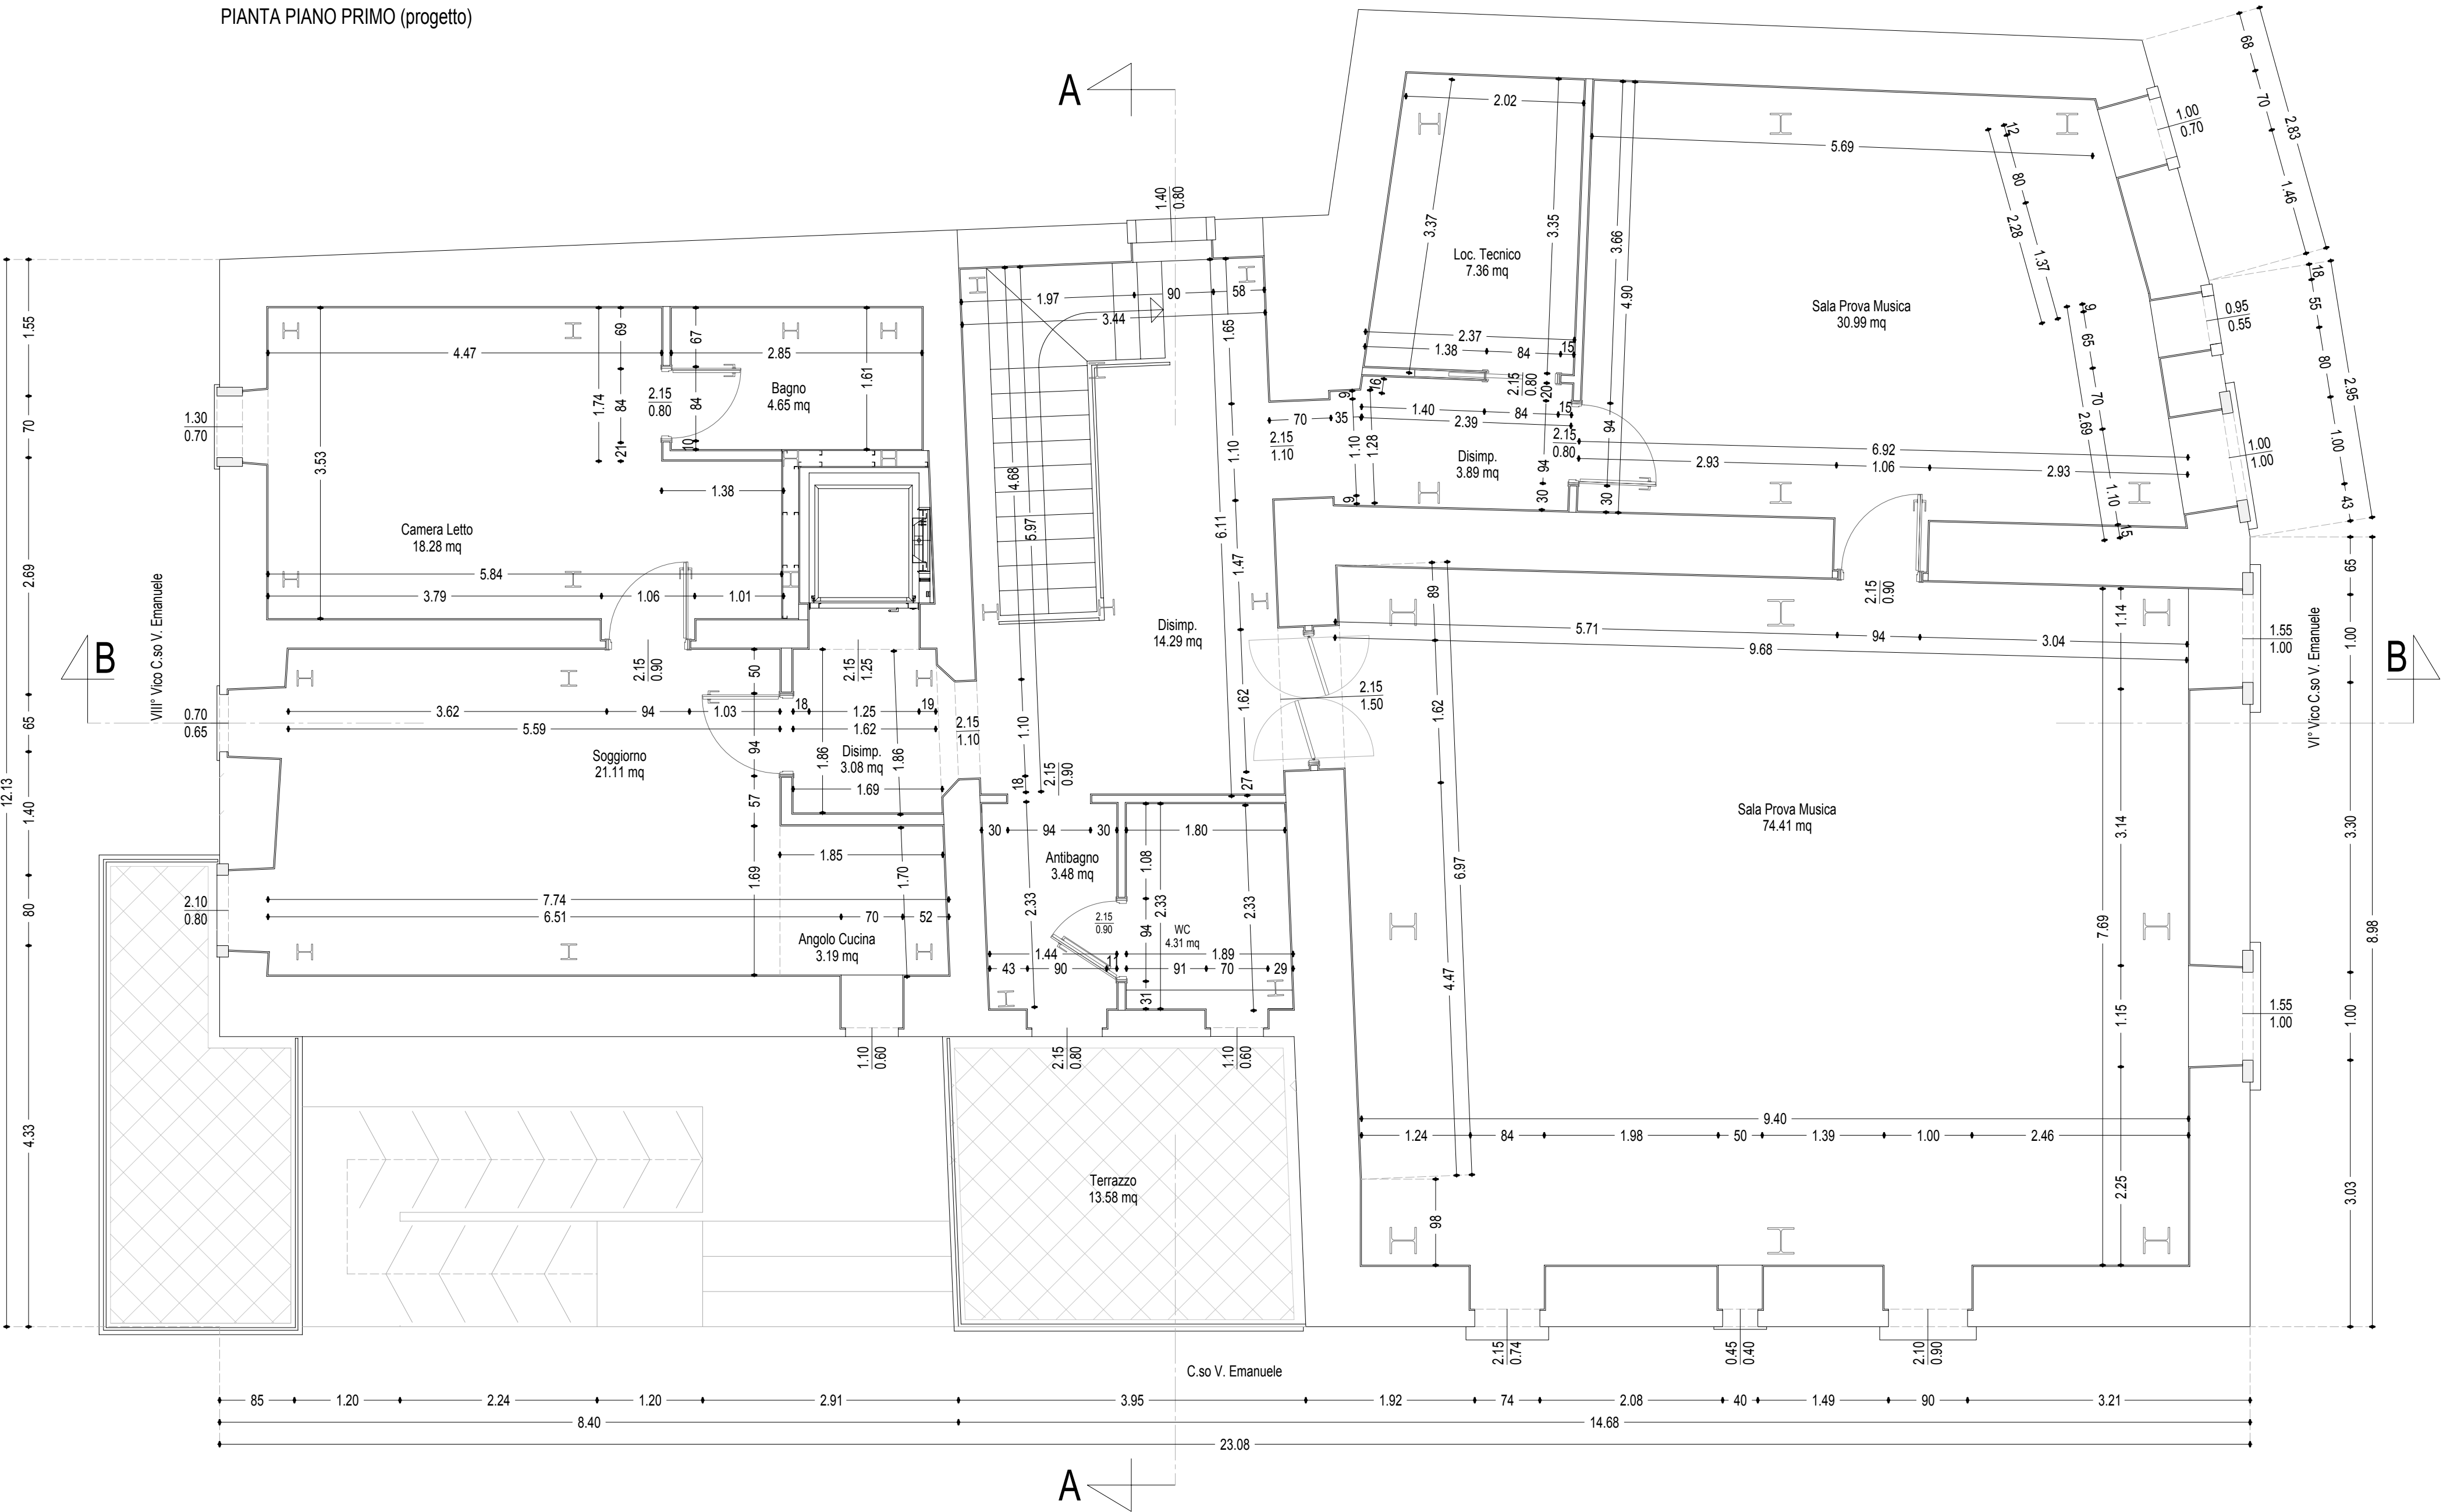



PROGRAMMA DI SVILUPPO RURALE 2007 - 2013
Interventi cofinanziati dal Fears
BANDO DI ATTUAZIONE DELLA MISURA 322
" Sviluppo e rinnovamento dei villaggi"





COMUNE DI CASTELFRANCO IN MISCANO
PROVINCIA DI BENEVENTO
"BORGO CASTELFRANCO - CITTA' NELLA MUSICA"
Recupero e Rivitalizzazione del Borgo - Centro Storico di Castelfranco in Miscano



PROGETTO ESECUTIVO

Intervento: RECUPERO FABBRICATO IN CORSO VITTORIO EMANUELE	TAV. 1.2a
Elaborato : Pianta Piano Primo Quotata (progetto)	scala 1:50
IL R.U.P. (Arch.J. Fioravante Di Donato)	PROGETTISTI Raggruppamento Temporaneo "Piteo-Giusti-D'Amico-Esposito" Piazza Mercato ,37 -82029 San Marco dei Cavoti (Bn) Arch . Serafino Piteo (capogruppo) Ing. Giovanni Giusti
Edizione del	Ing. Luigi D'Amico Arch. Pietro Esposito
Elaborazione.....	
Controllo e Approvazione.....	